


ПЛАН И ЗАМЕР КВАРИРЫ

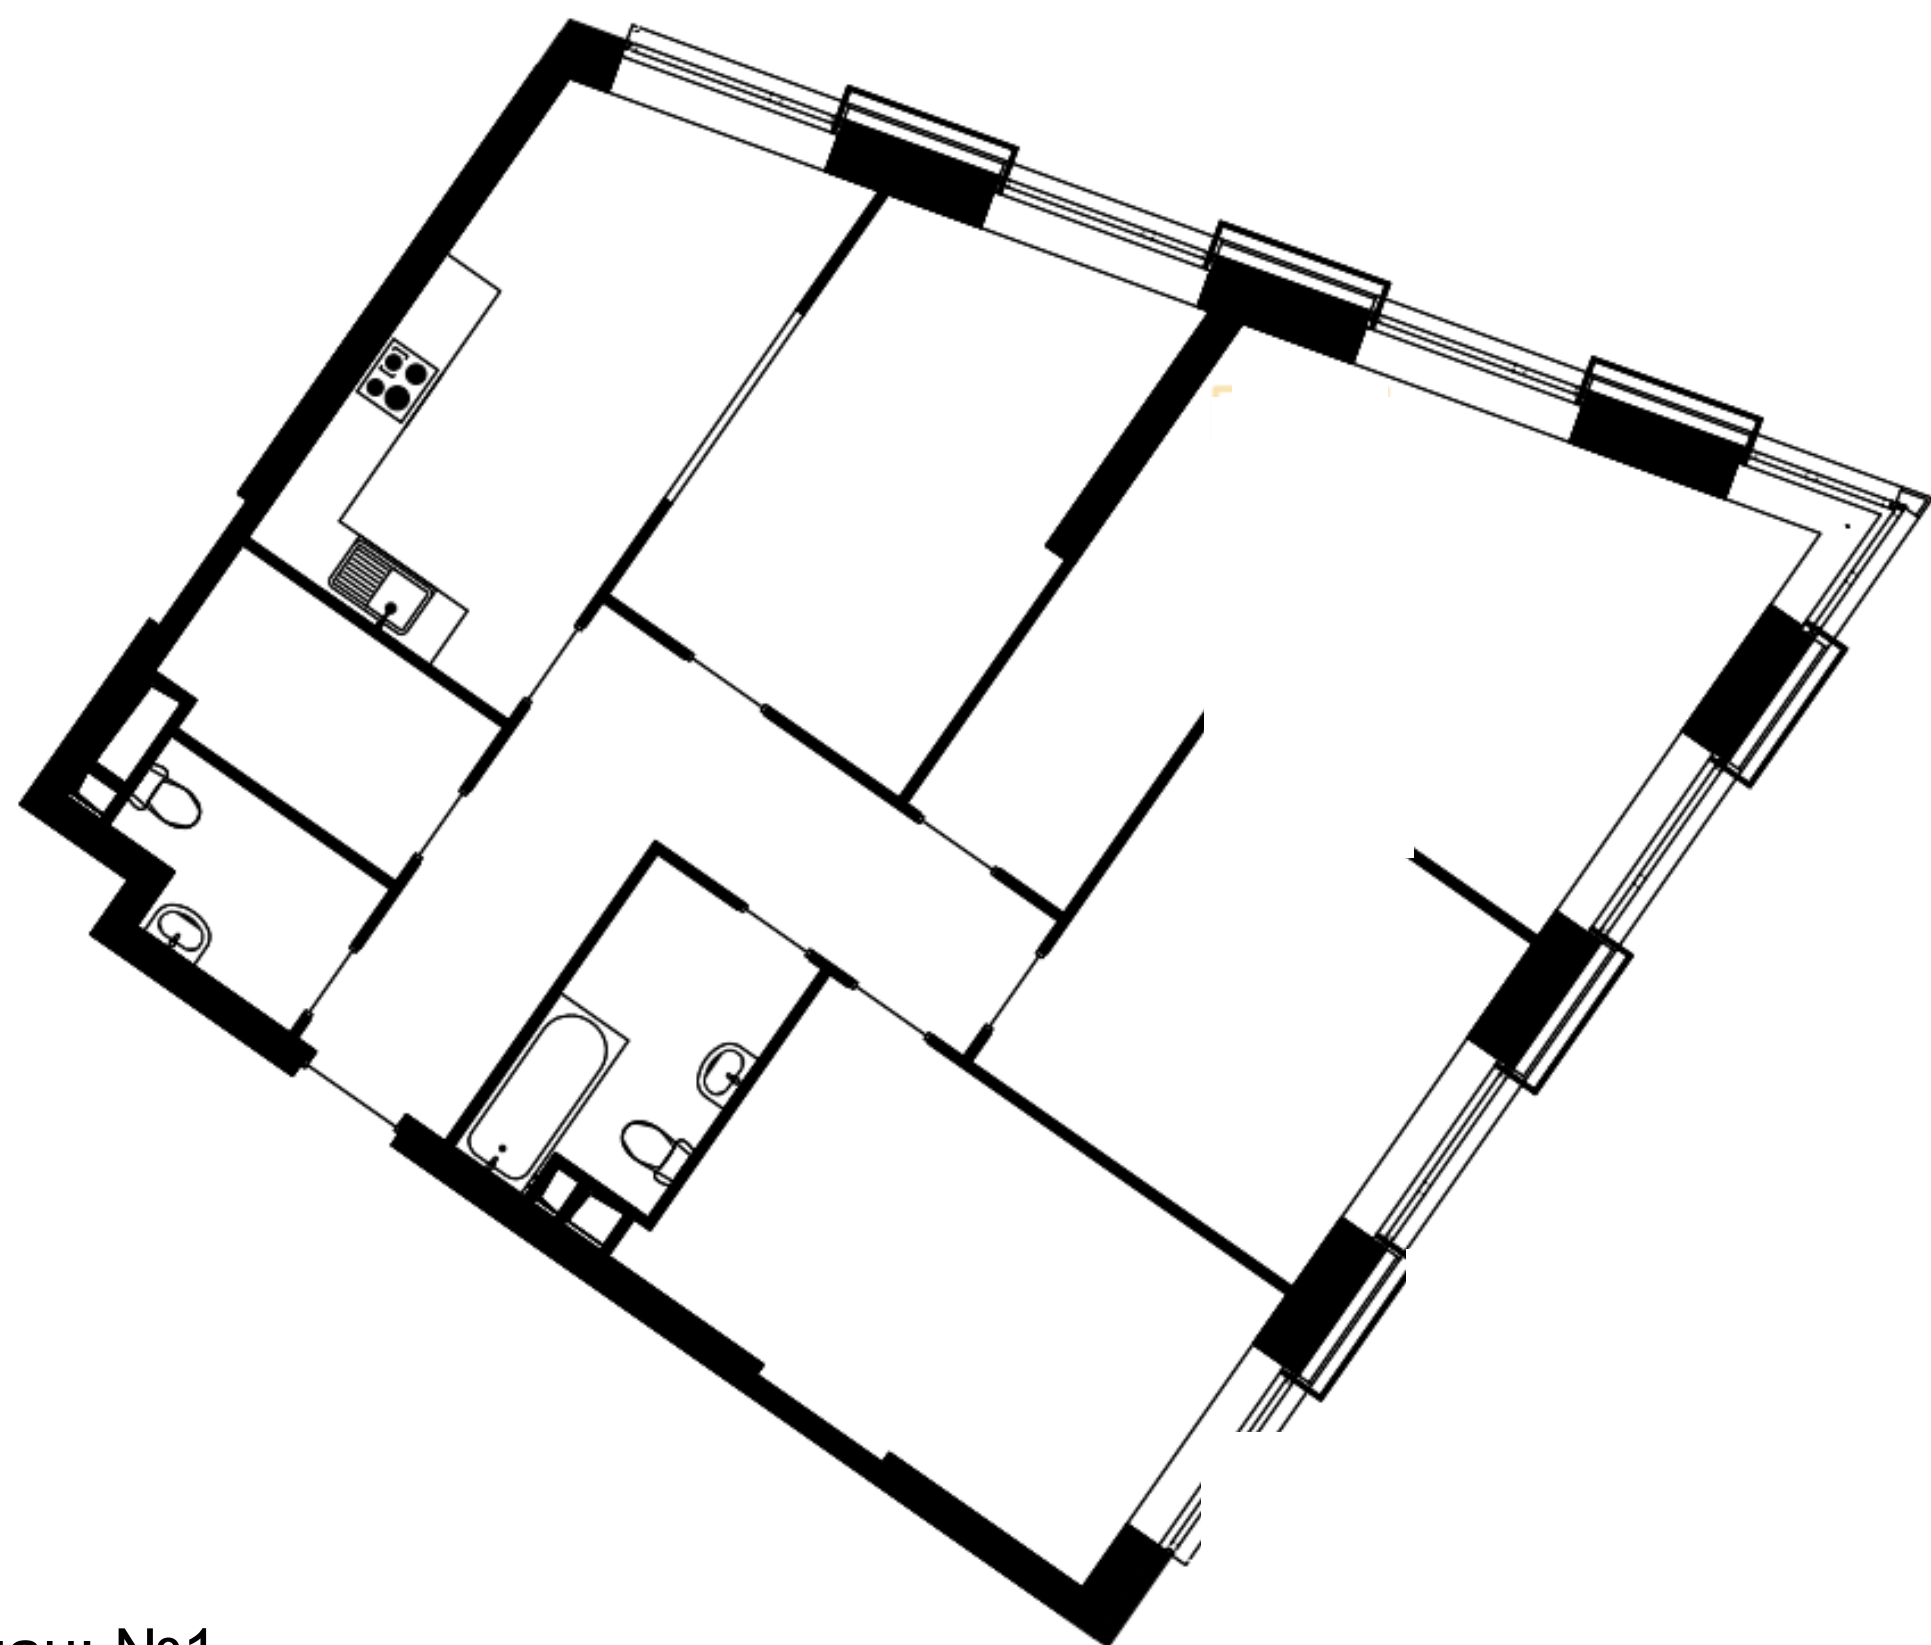

План: №1



Гостиная комната



WHITE BOX

ПРЕДЧИСТОВАЯ ОТДЕЛКА

Спальная комната


WHITE BOX

White Box - это почти готовая квартира с дизайнерской планировкой, позволяющая в кратчайшие сроки выполнить финишные работы.

Все грязные и шумные работы уже завершены. Вам остаются только приятные работы по выбору отделочных материалов, создающих индивидуальный дизайн вашей квартиры.

Все строительные работы выполняются высококвалифицированными специалистами.

Вы защищены от неприятных инцидентов (пожаров, протечек и т.д.), связанных с использованием некачественных материалов или услуг непрофессиональных строителей и проектировщиков.

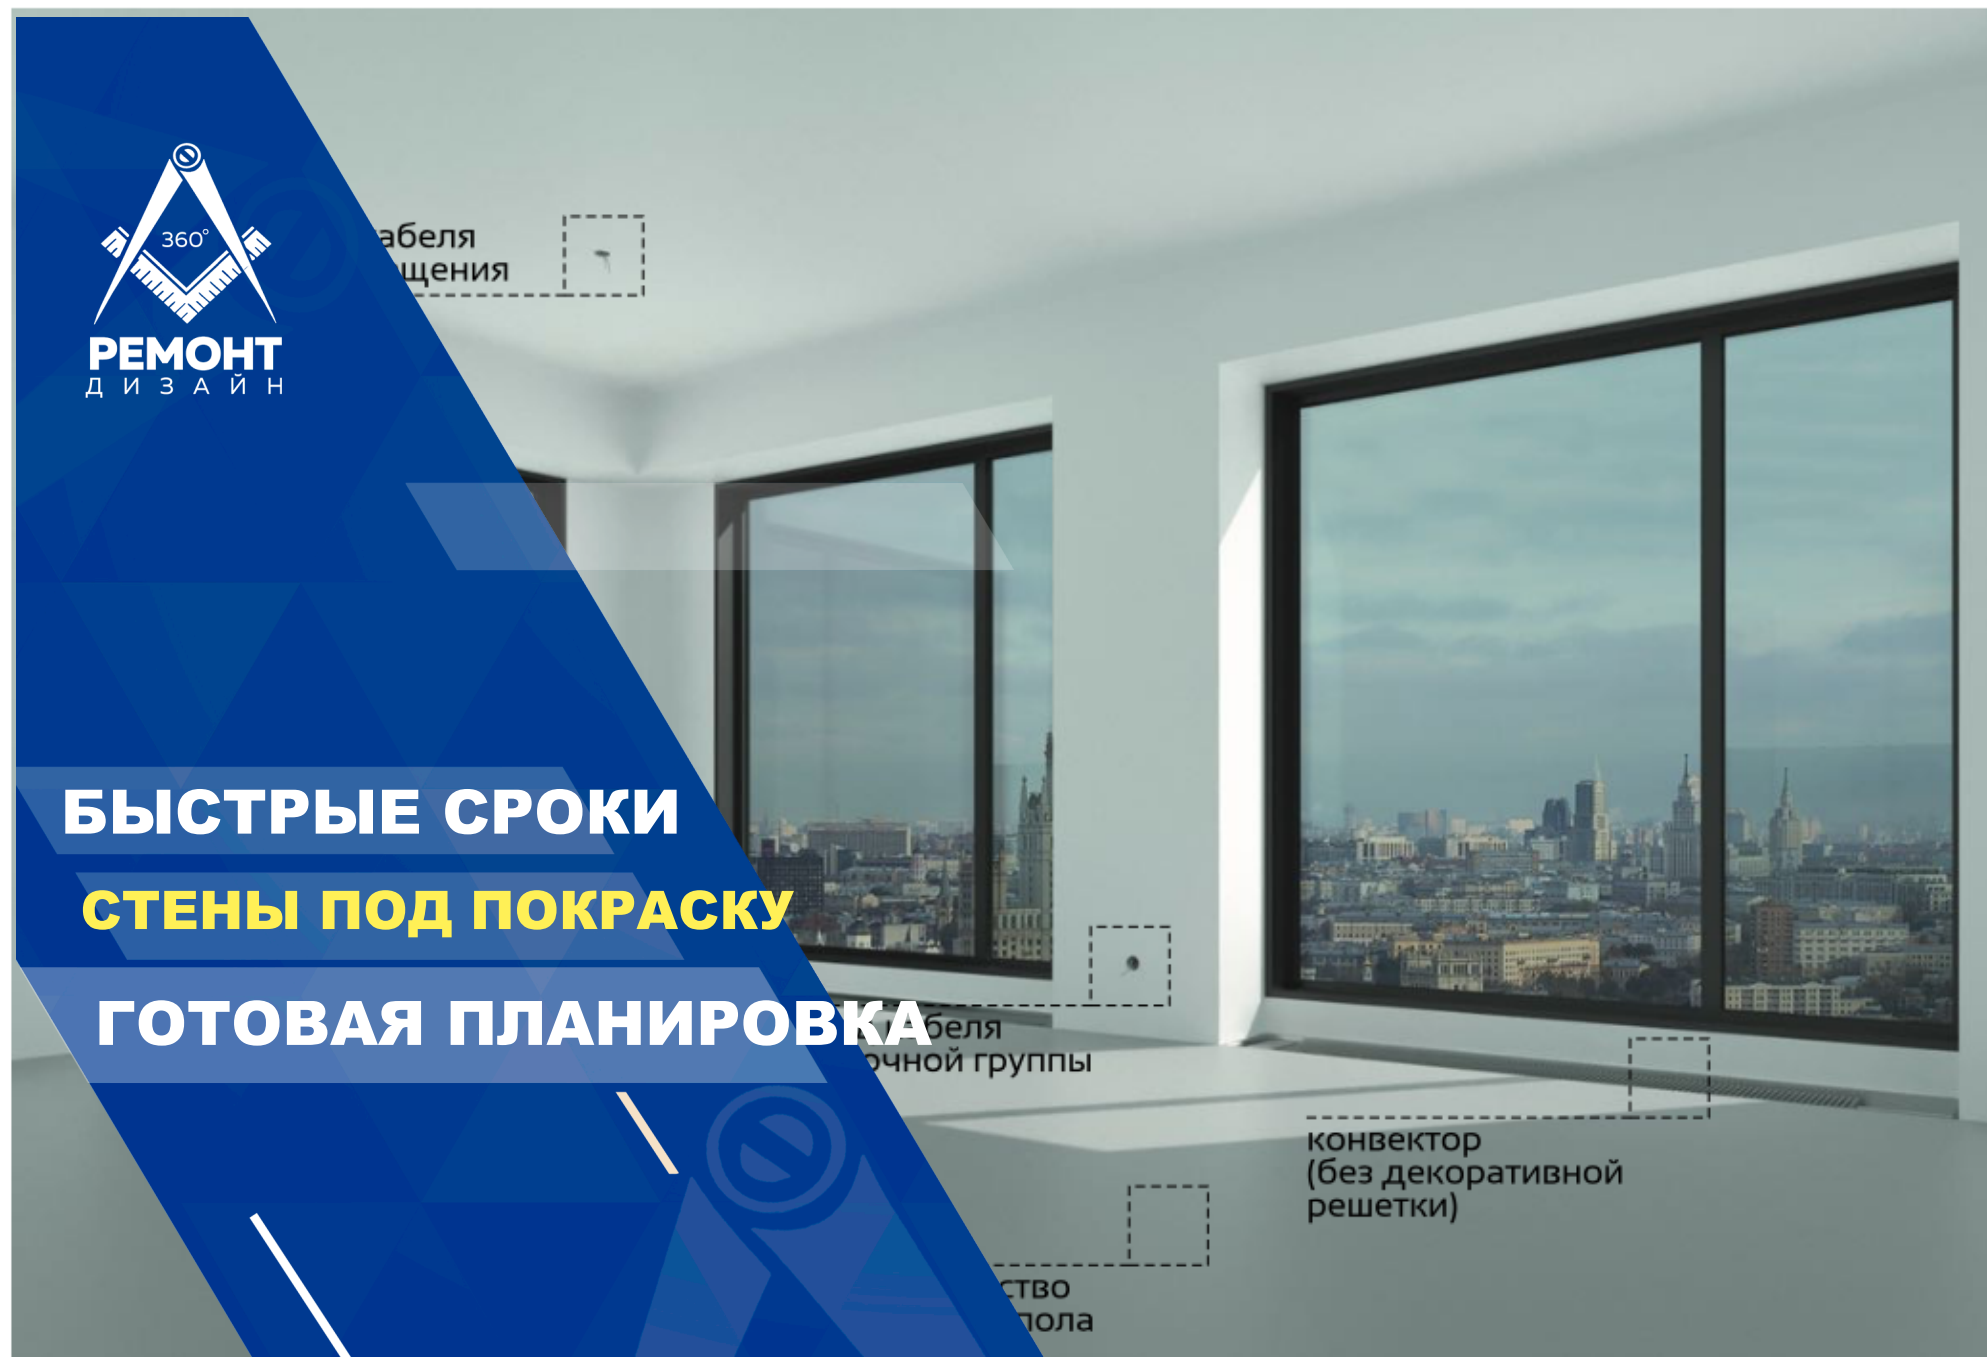

ГОСТИНАЯ КОМНАТА



СПАЛЬНАЯ КОМНАТА



ВАННАЯ КОМНАТА

ОТДЕЛКИ WHITE BOX*

Объект передается со следующими выполненными отделочными работами:

устройство внутренних перегородок

- Кнауф/ПГП – полнотелая плита - 667x500x100 мм, ПГП - влагостойкая плита - 667x500x100 мм;
- В ванных комнатах все трубы, кабели будут скрыты за гипсокартонными стенами. Устройство облицовки из ГКЛ Кнауф в 2 слоя по металлокаркасу с проклеиванием швов армирующей лентой.

отделка стен под покраску

- Предварительное шпаклевание стен в 2 слоя штукатуркой Rotband со шлифовкой, кроме стен в помещении санузла.

пол

- Выполнение стяжки пола не ниже М150 (армированной фиброволокном толщиной до 70 мм) с предварительной звукоизоляцией (Шуманет-100 Комби);
- В ванных комнатах - с гидроизоляцией по проекту.

оконные откосы

- Грунтование откосов;
- Высококачественная цементная штукатурка (боковой + верхний откосы);
- Предварительное шпаклевание откосов в 2 слоя штукатуркой Rotband со шлифовкой.

WHITE BOX

ПРЕДЧИСТОВАЯ ОТДЕЛКА

